



PLANIMETRIA DELLA LOTTIZZAZIONE E SCHEMA DI FRAZIONAMENTO CATASTALE

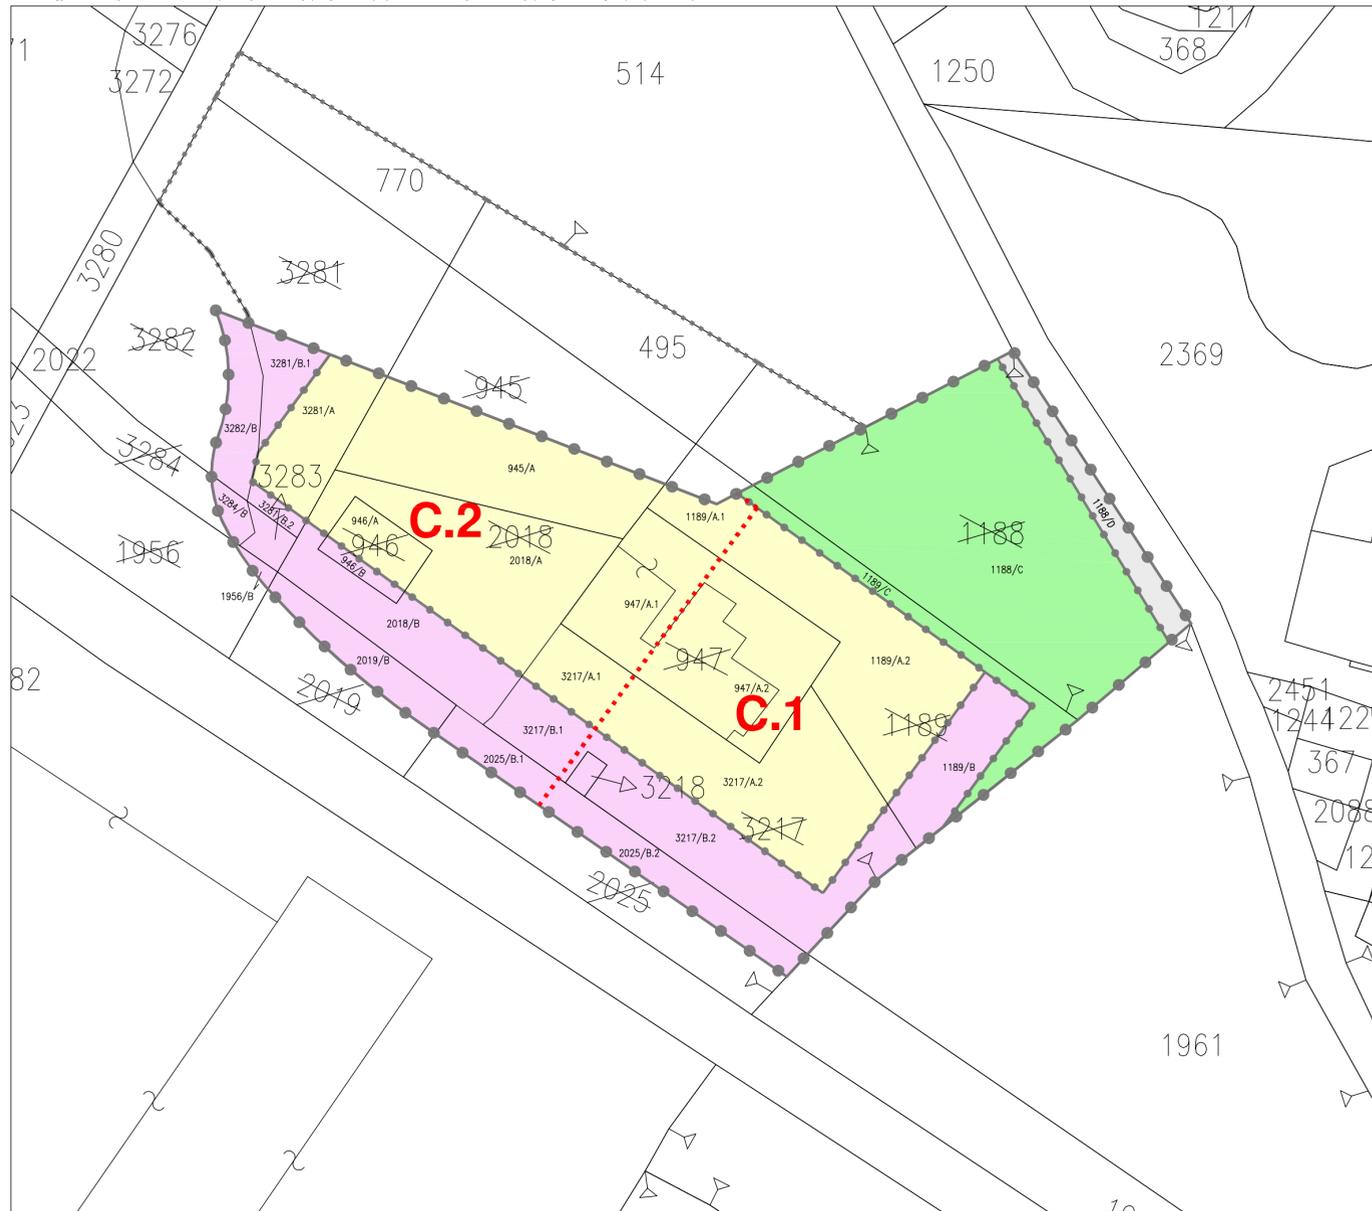

LEGENDA

- LIMITE DUT
- LIMITE PROPRIETA' ESTERNA AL DUT
- LIMITE COMPARTO 1-2
- LOTTO EDIFICATORIO
- SUPERFICIE A PARCHEGGIO E/O MARCIAPIEDE, VERDE PUBBLICO ATTREZZATO E COMPENSATIVA
- VERDE DI CARATTERE URANO-TERRITORIALE
- NUOVA VIABILITA'
- PLANIMETRIA CATASTALE
- NUMERO PROVVISORIO DI FRAZIONAMENTO
- PARATA ESISTENTE
- QUOTA DI PROGETTO

PLANIMETRIA GENERALE DI PROGETTO

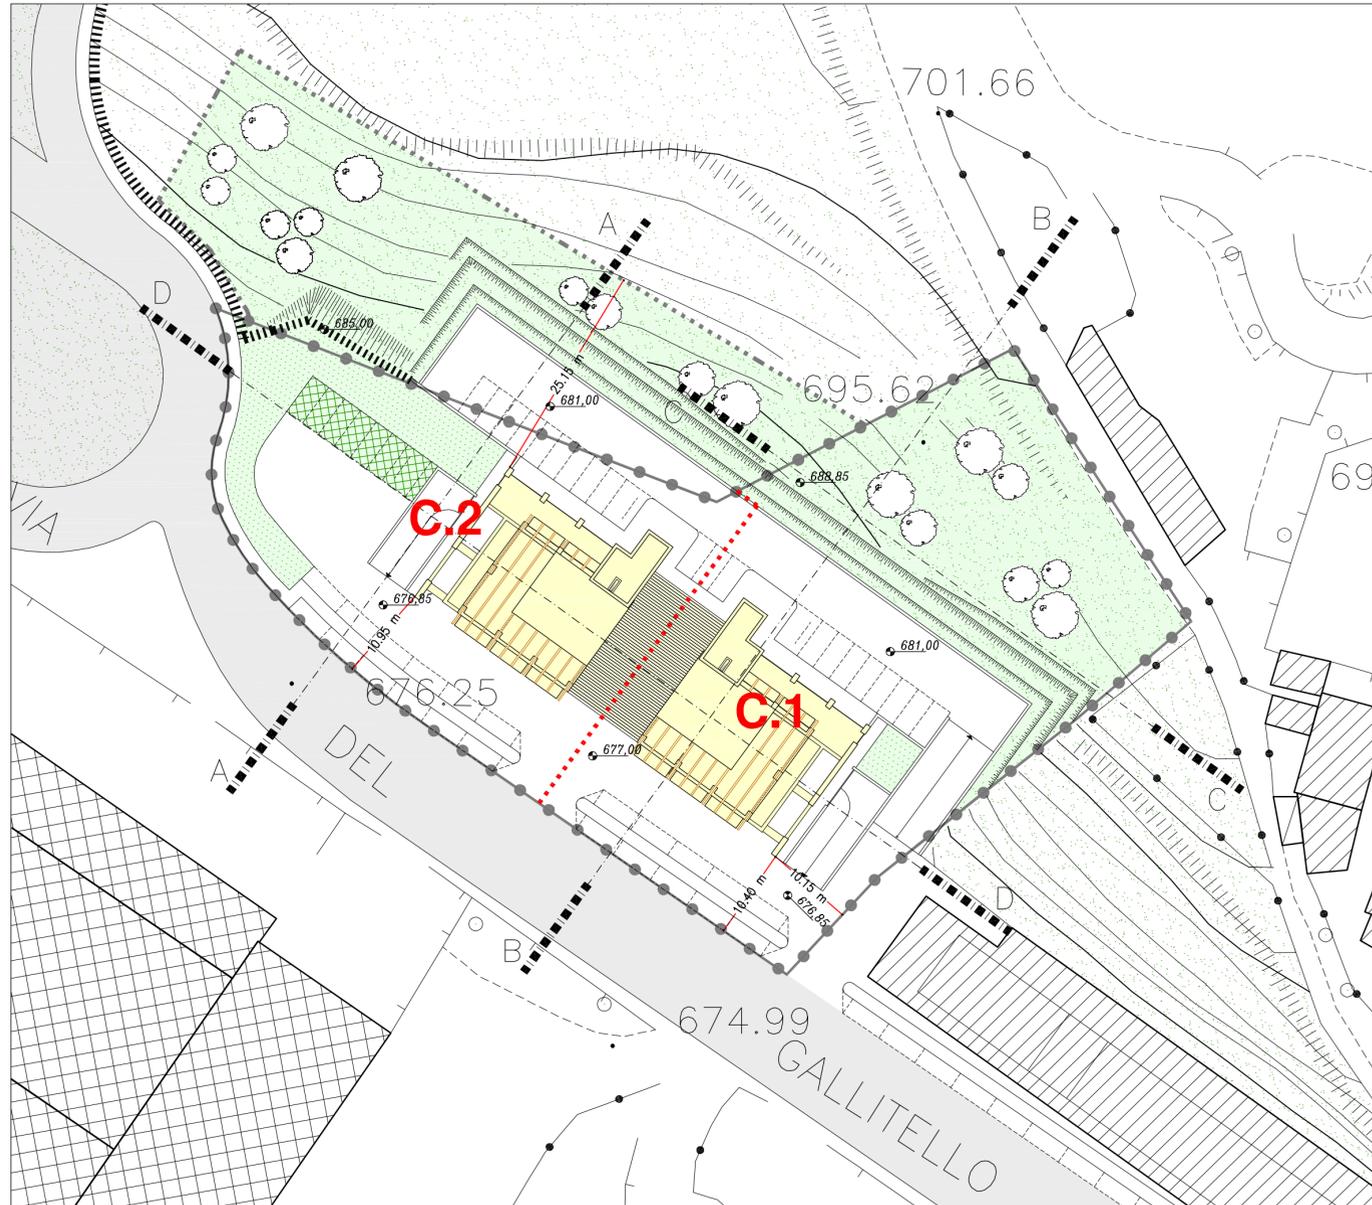

COMUNE DI POTENZA

PROGETTO DI UN FABBRICATO DIREZIONALE E COMMERCIALE  
"DUT E" DEL R.U.  
via del Gallitello

Aggiornamento, Novembre 2020  
POTENZA, Maggio 2011

5. Planimetrie di progetto

scala 1:500

I committenti  
OMNIAPOLIS s.r.l.  
Sig.ra GIANNOTTA Teresa  
Sig. GRIPPO Donato

Il progettista  
arch. CANIO SANTARSIERO



REV.05

Progetto e illustrazione  
STUDIO D.A.U.

ARCH. CANIO SANTARSIERO, VIA TEATRO F. STABILE 7, 85100 POTENZA  
P.I. 01 028 310 769, TEL. 0971/410378 FAX. 0971/27860, e-mail: info@daustudio.it