

Agenzia delle Entrate
CATASTO FABBRICATI
Ufficio provinciale di
Potenza

Dichiarazione protocollo n. PZ0053137 del 20/10/2020

Comune di Potenza

Via Nazario Sauro

Identificativi Catastali:
Sezione:
Foglio: 48
Particella: 3730
Subalterno: 2

Compilata da:
 Salvatore Vincenzo Antonio
 Iscritto all'albo:
 Geometra Dipendente Pubblico
 Prov. N.


Scheda 1.1.1. in Scala 1:200

Scheda 1.1.1. in Scala 1:200

Scheda 1.1.1. in Scala 1:200

PIANO TERRA


Via Nazario Sauro

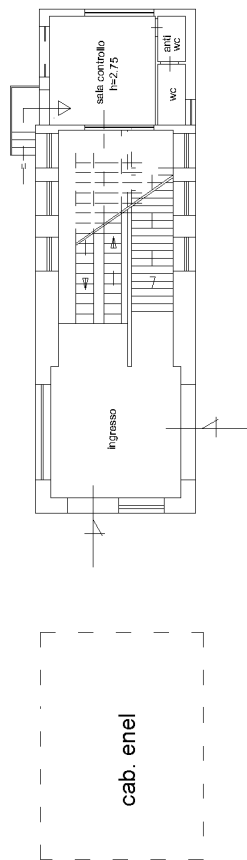

part. 3009

part. 3733

PIANO TERRA

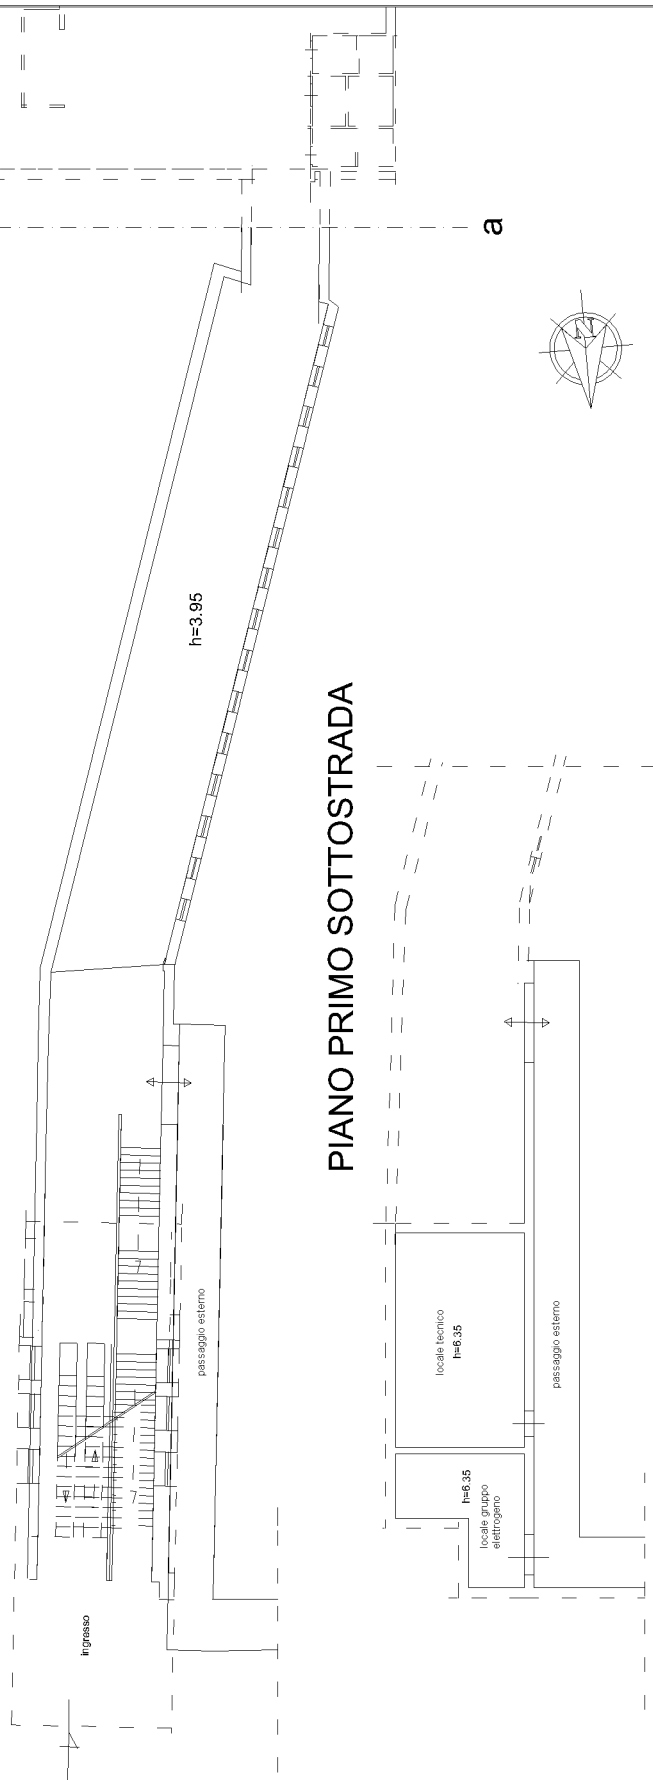

PIANO PRIMO SOTTOSTRADA

Ultima planimetria in atti

Agenzia delle Entrate
CATASTO FABBRICATI
Ufficio provinciale di
Potenza

Dichiarazione protocollo n. PZ0053137 del 20/10/2020
Comune di Potenza
Via Nazario Sauro


Planimetria
Scheda 2/2
Scala 1: 200

Identificativi Catastali:
Sezione: 48
Foglio: 48
Particella: 3730
Subalterno: 2

Compilata da:
Salvato Vincenzo Antonio
Iscritto all'albo:
Geometra Dipendente Pubblico
Prov. N.

civ. SNC

PIANO TERRA

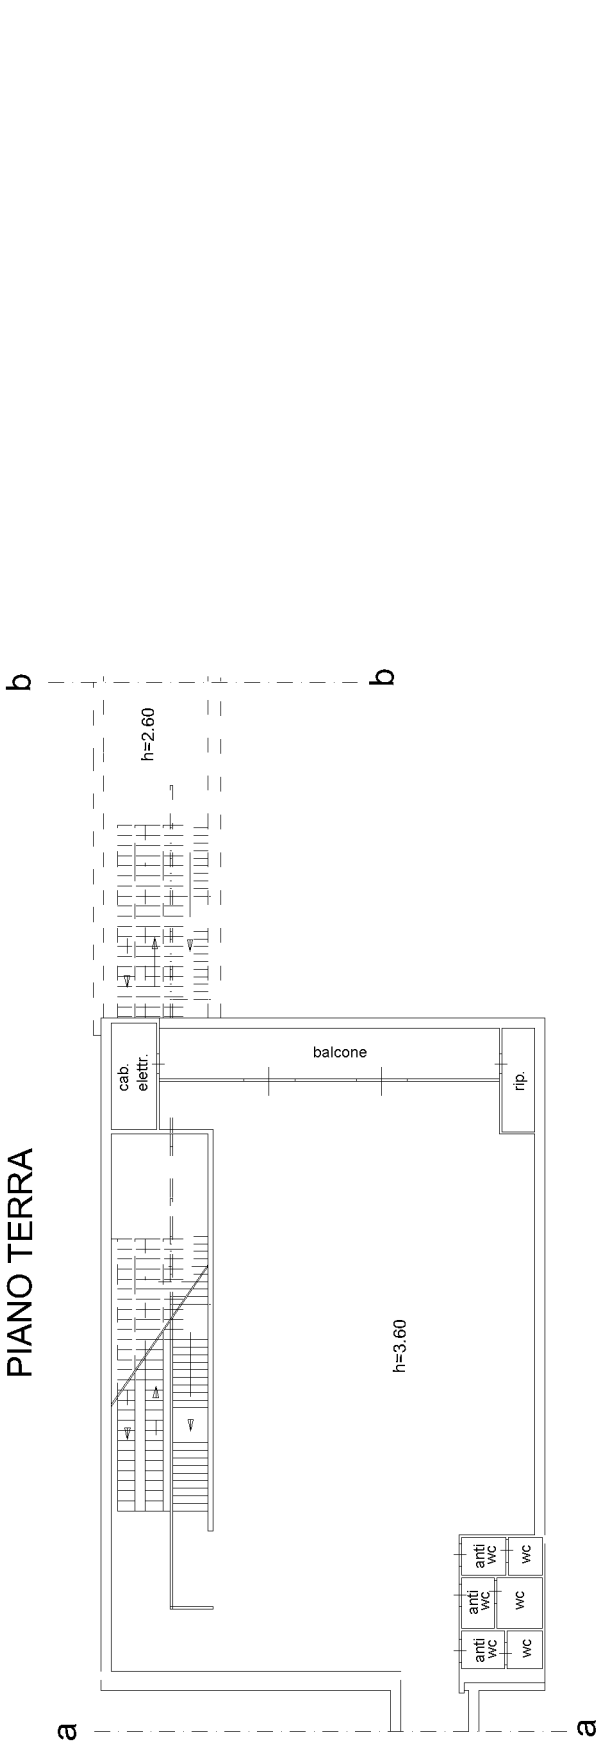

PIANO PRIMO SOTTOSTRADA

