

Agenzia delle Entrate
CATASTO FABBRICATI
Ufficio Provinciale di
Potenza

Dichiarazione protocollo n. PZ0053137 del 20/10/2020

Comune di Potenza

Via Nazario Sauro

civ. SNC

Identificativi Catastali:

Sezione:

Foglio: 48

Particella: 3730

Subalterno: 3

Compilata da:

Salvato Vincenzo Antonio

Iscritto all'albo:

Geometra Dipendente Pubblico

Prov.



N.

Planimetria

Scheda n. 1

Scala 1:200

PIANO PRIMO SOTTOSTRADA

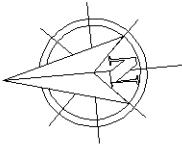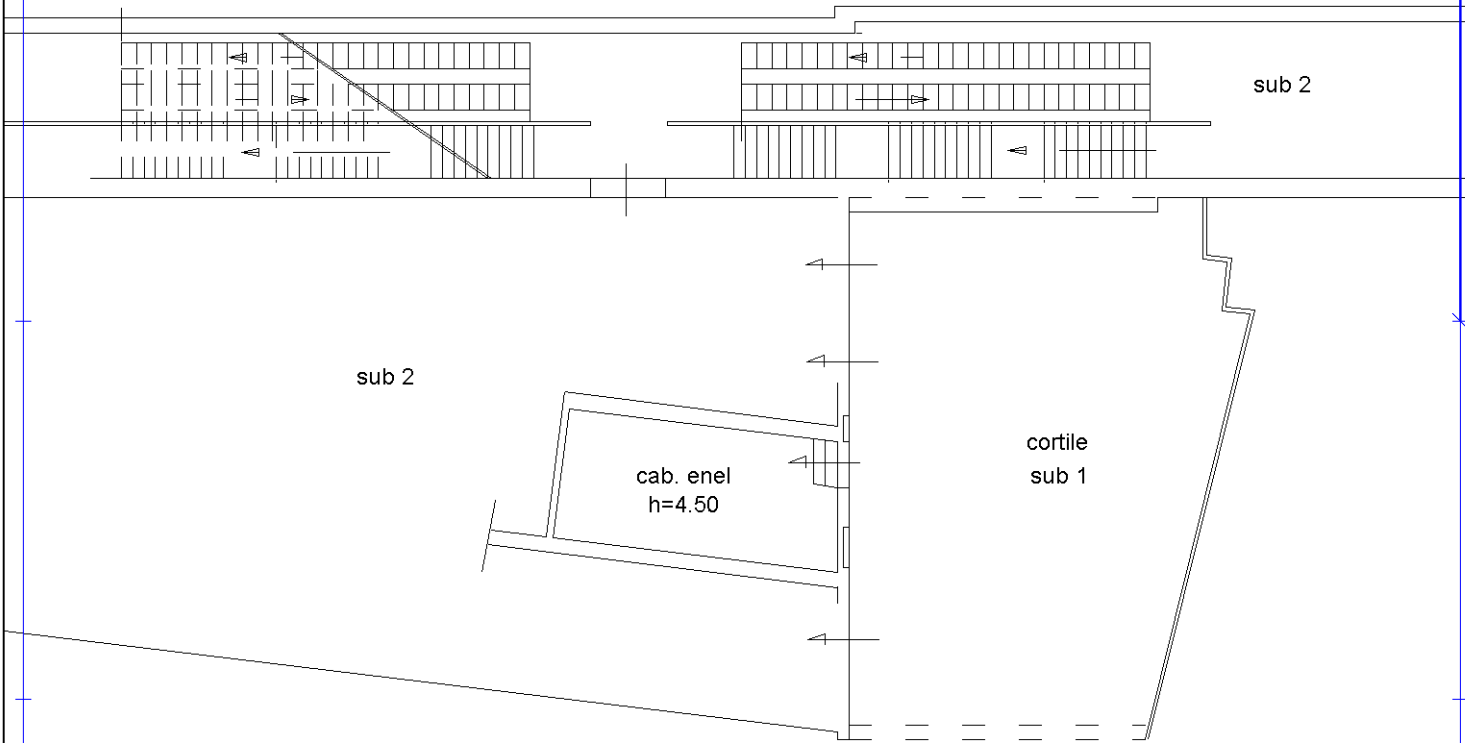

Ultima planimetria in atti