



PIANO INTERRATO

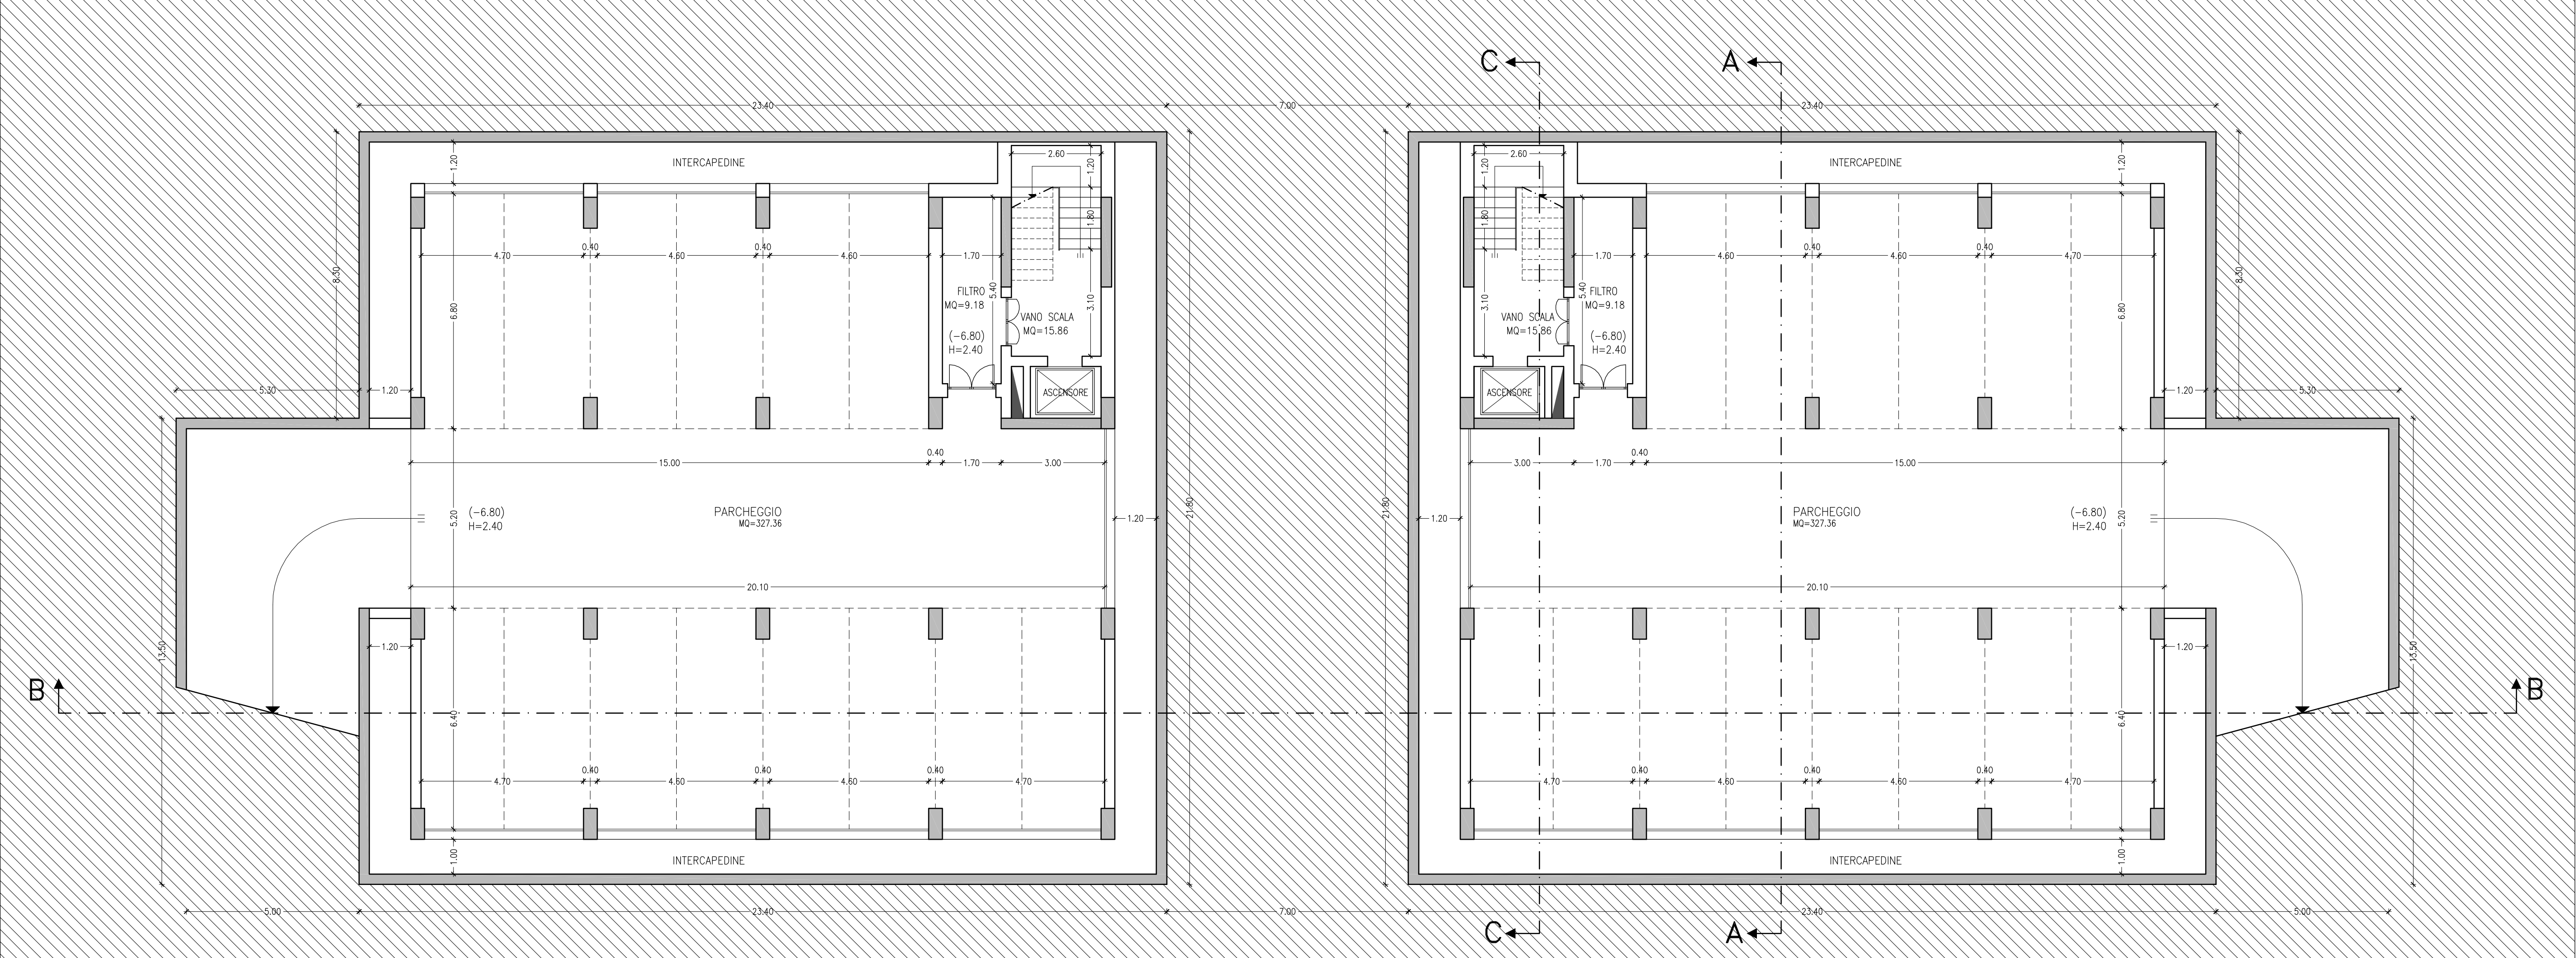

PIANO SEMINTERRATO

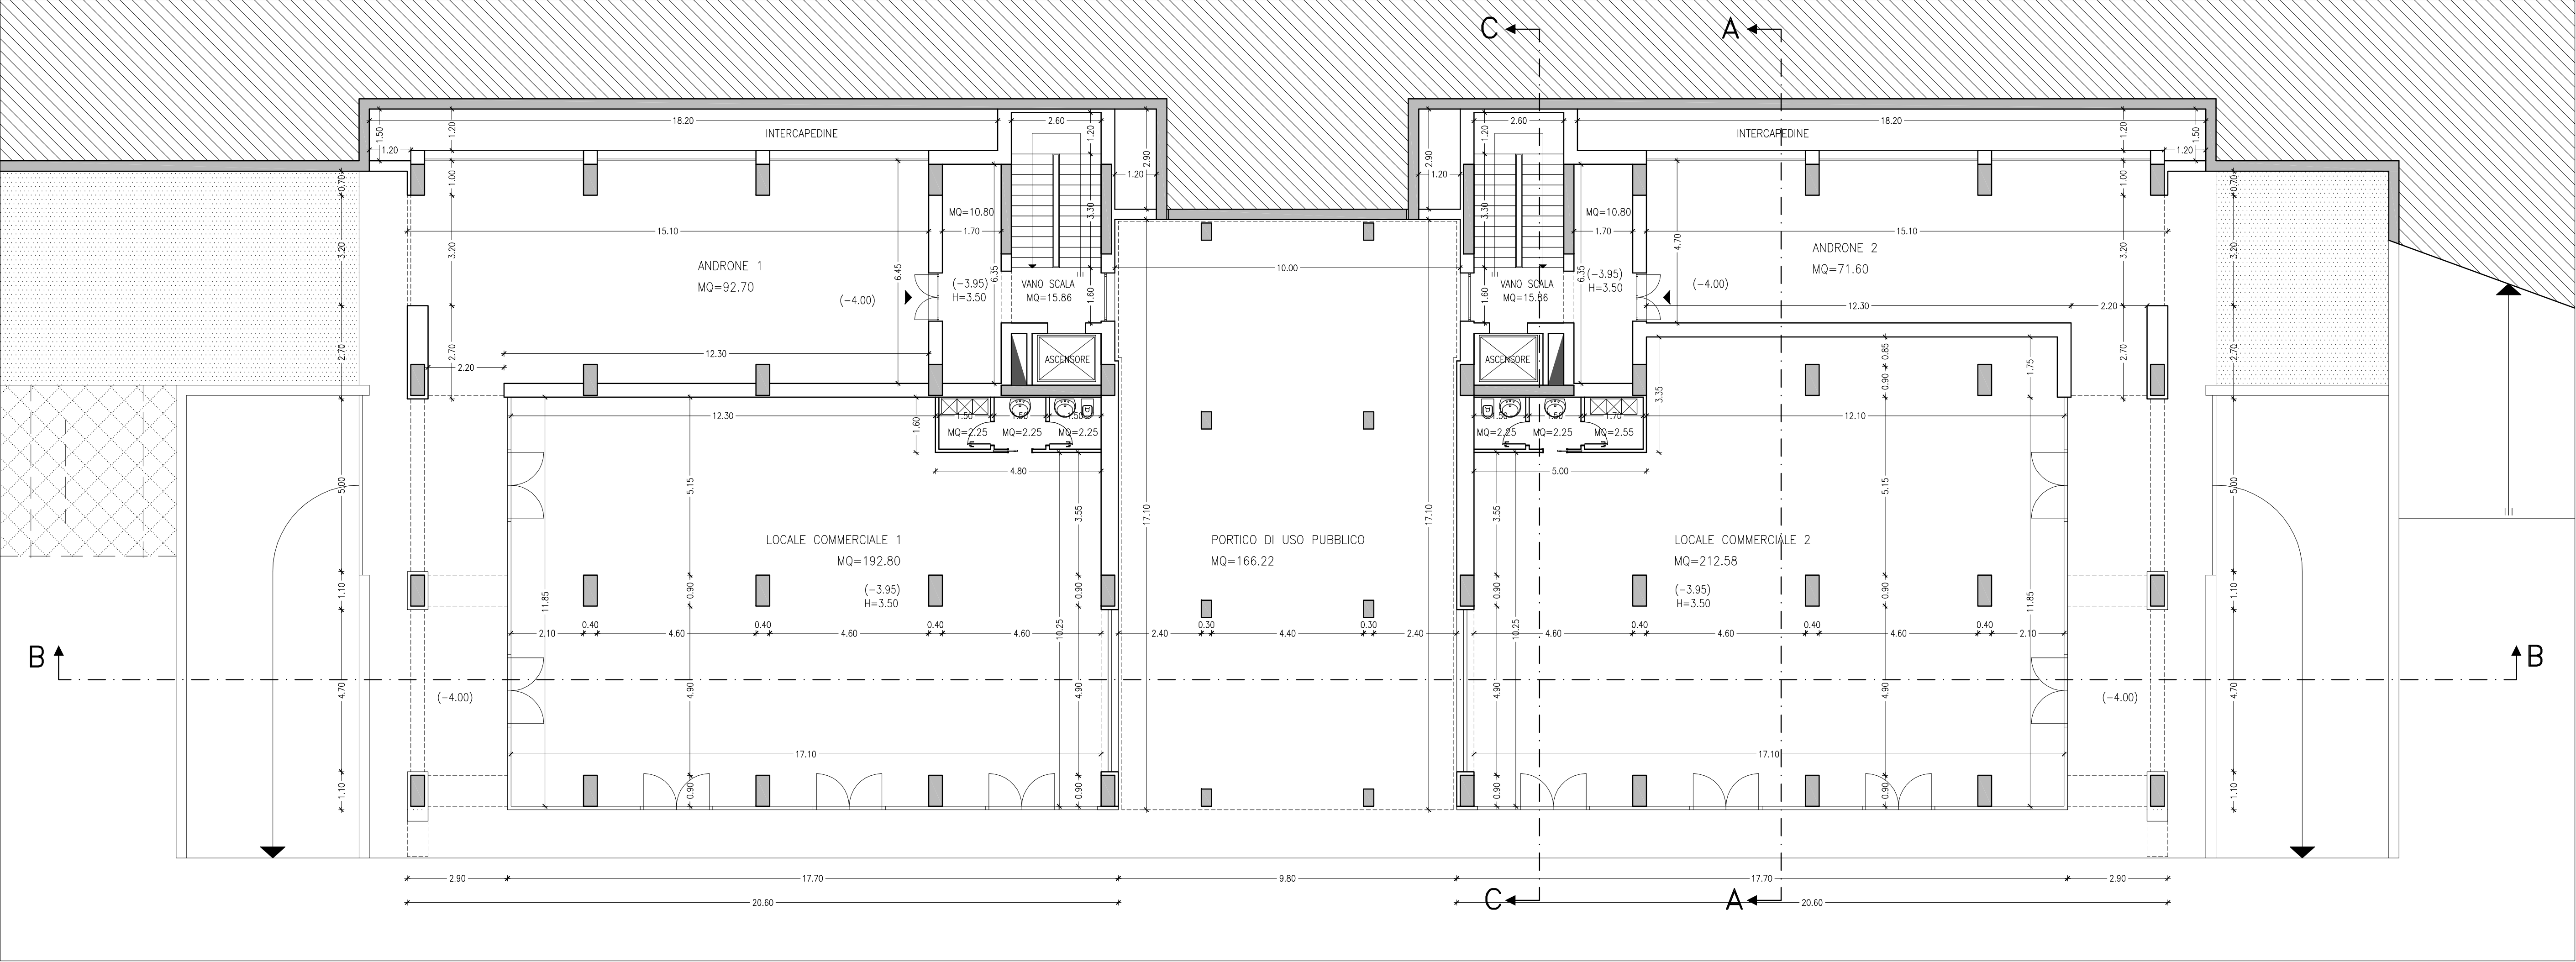

COMUNE DI POTENZA

PROGETTO DI UN FABBRICATO DIREZIONALE E COMMERCIALE  
"DUT E" DEL R.U.  
via del Galileo

Aggiornamento, Settembre 2015  
POTENZA, Maggio 2011

9.1. Piante piano interrato e seminterrato scala 1:100

I committenti  
OMNIAPOLIS s.r.l.  
Sig.ra GIANNOTTA Teresa  
Sig. GRIPPO Donato

Il progettista  
arch. CANIO SANTARSIERO

